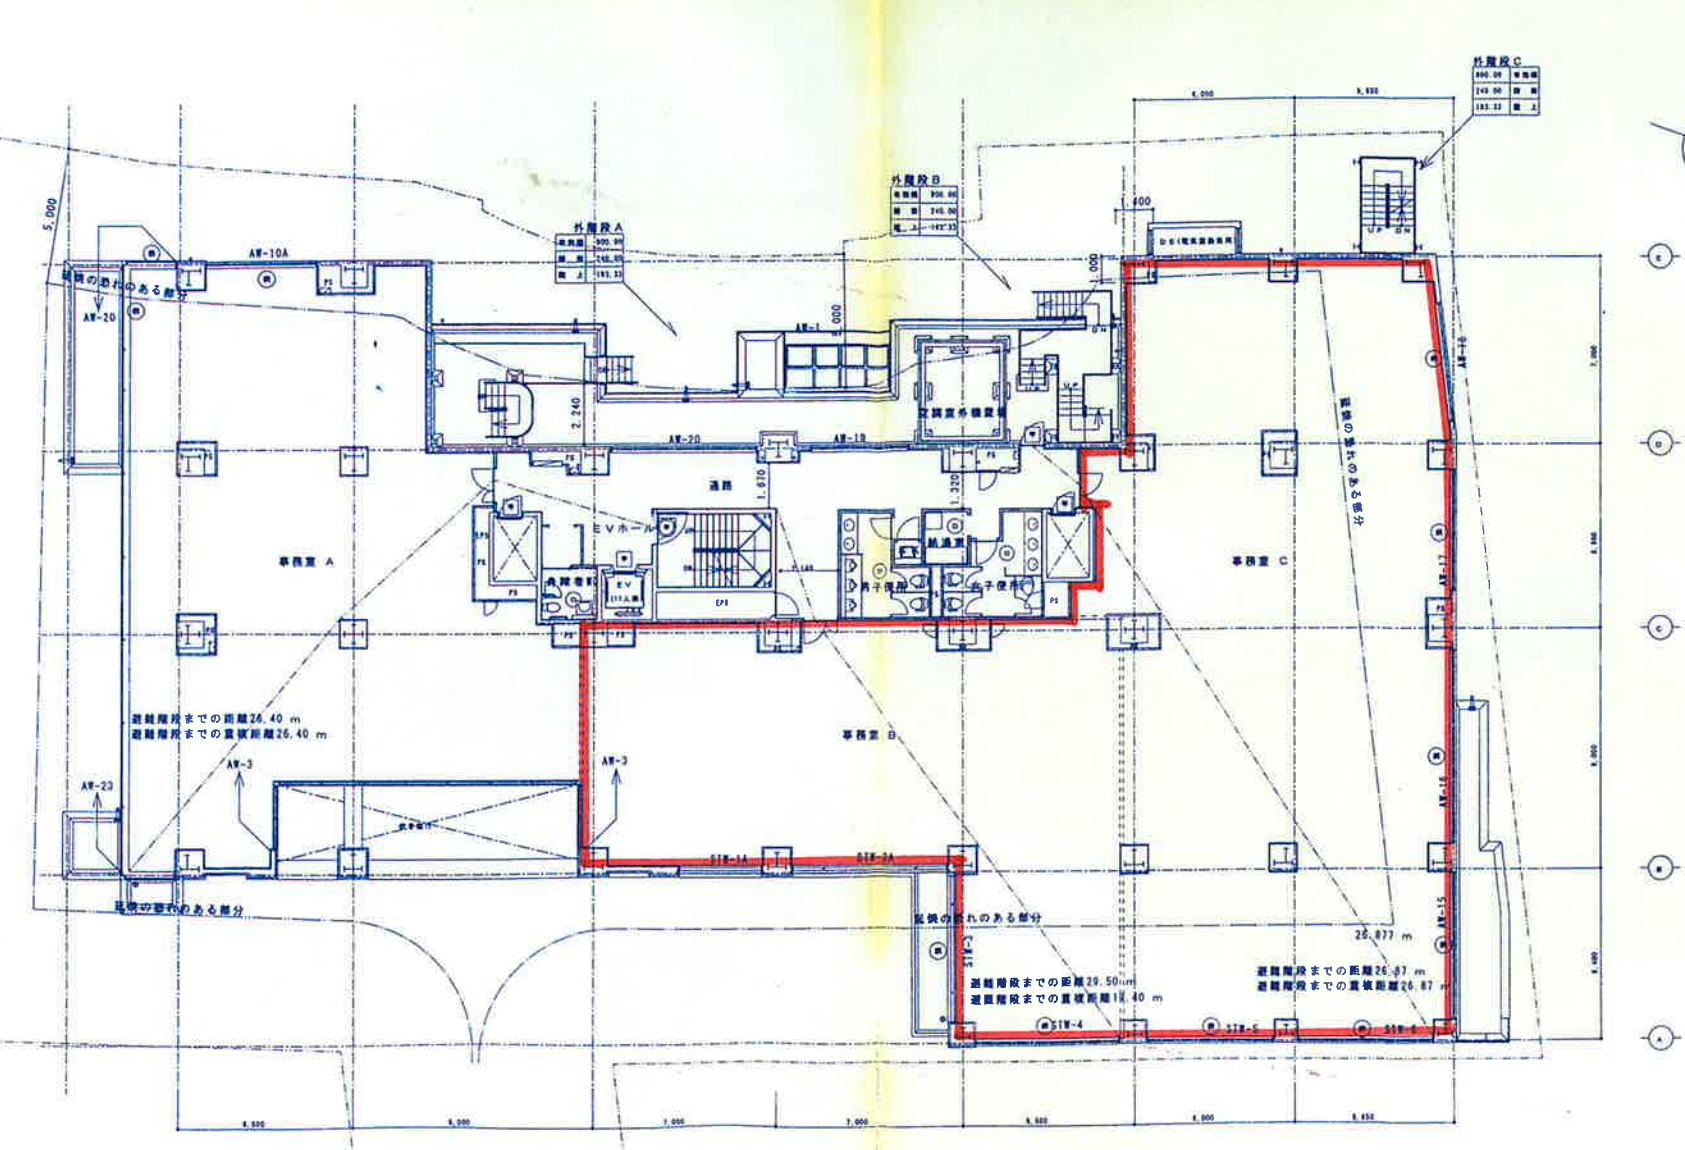

記号	名称	記号	名称	記号	名称	記号	名称	記号	名称	記号	名称
———	防火壁等（延焼防止部）	イ	建築令第112条第1～4項により設置免除	⑨1	令第128条の2第1～3項により設置免除	㋑	建築令第114条第1～2項により設置免除	㋐	特定防火設備（防火戸）	㋒	遮炎性能を有する防火設備（防火設備試験・標準加熱曲線）
———	防火壁等（高仕様型）	ロ	建築令第114条第1～2項により設置免除	⑨2	令第128条の2第1～3項により設置免除	㋒	建築令第114条第1～2項により設置免除	㋑	特定防火設備（防火戸）	㋓	遮炎性能を有する防火設備（簡易遮炎試験）
———	防火壁等（高さ31m×500㎡または平屋部分が300㎡以上）	ハ	建築令第114条第1～2項により設置免除	⑨3	令第128条の2第1～3項により設置免除	㋓	建築令第114条第1～2項により設置免除	㋒	遮炎性能を有する防火設備（防火設備試験・標準加熱曲線）	㋔	遮炎性能を有する防火設備（網入ガラス）
———	防火上有害な開口部（令112）	ニ	建築令第114条第1～2項により設置免除	㋐	建築令第114条第1～2項により設置免除	㋔	建築令第114条第1～2項により設置免除	㋓	遮炎性能を有する防火設備（簡易遮炎試験）	㋕	遮炎性能を有する防火設備（不燃）

※EV昇降機、階段室、ﾊﾞﾙｺﾆｰ、PS、ﾀﾞｸﾄｽﾍﾟｰｽは令112条各項ﾄｰﾁｶ-ﾄﾞにより設置免除

記号	名称
△	非常用進入口に代る窓
———	敷地の囲われある部分
▭	自動扉
▭	防火扉

用途別	用途別
事務所	倉庫
駐車場	機械室

2階平面図

（仮称）五番町プロジェクト新築工事

東京都 千代田区

株式会社 レーモンド設計事務所
東京都渋谷区代々木5-58-1 電話 03-3460-1171
一級建築士事務所登録 第８６８号
一級建築士登録 第55771号 森山興良

製図	
検図	
承認	
日付	03.10.18
縮尺	1／200
設計番号	00-1697
図面番号	A-31